


I.P.S.I.A. FASCETTI

Via Ugo Rindi

PIANTA AULE PIANO TERRA

REALIZZATO CON UN PRODOTTO AUTODESK VERSIONE PER STUDENTI

REALIZZATO CON UN PRODOTTO AUTODESK VERSIONE PER STUDENTI

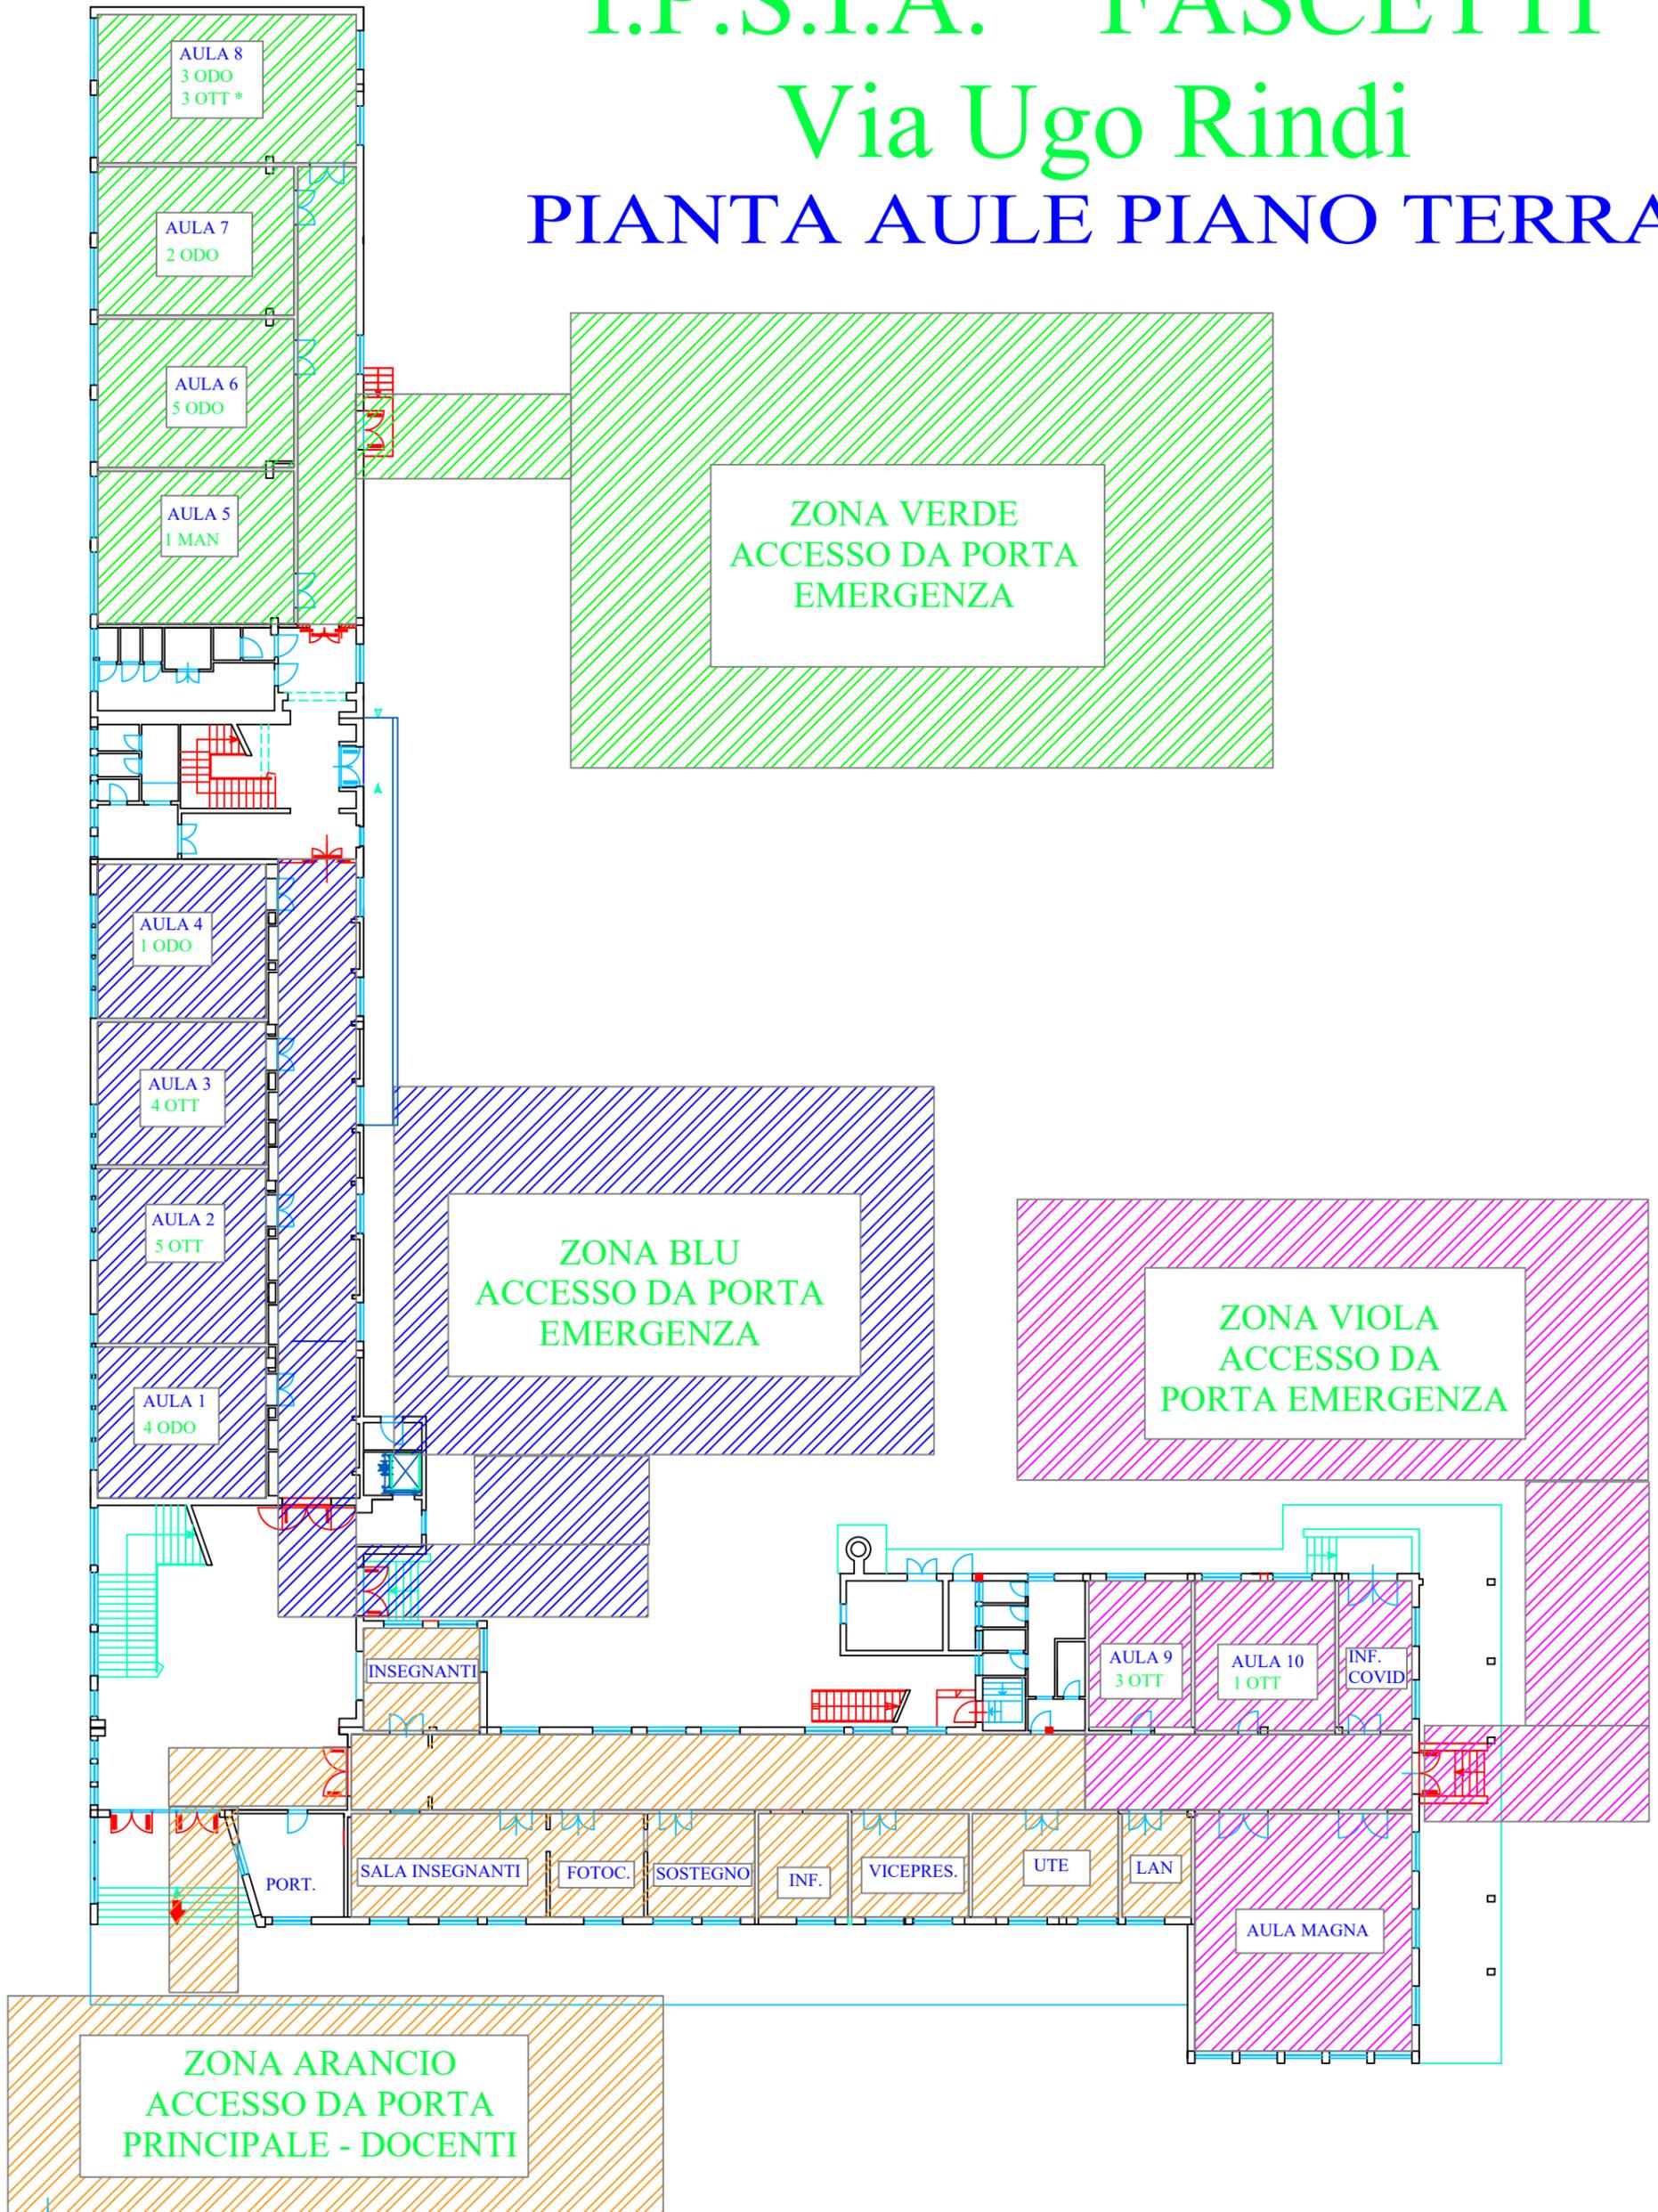

via Ugo Rindi