


# I.P.S.I.A. FASCETTI

## Via Ugo Rindi

### PIANTA AULE PIANO PRIMO

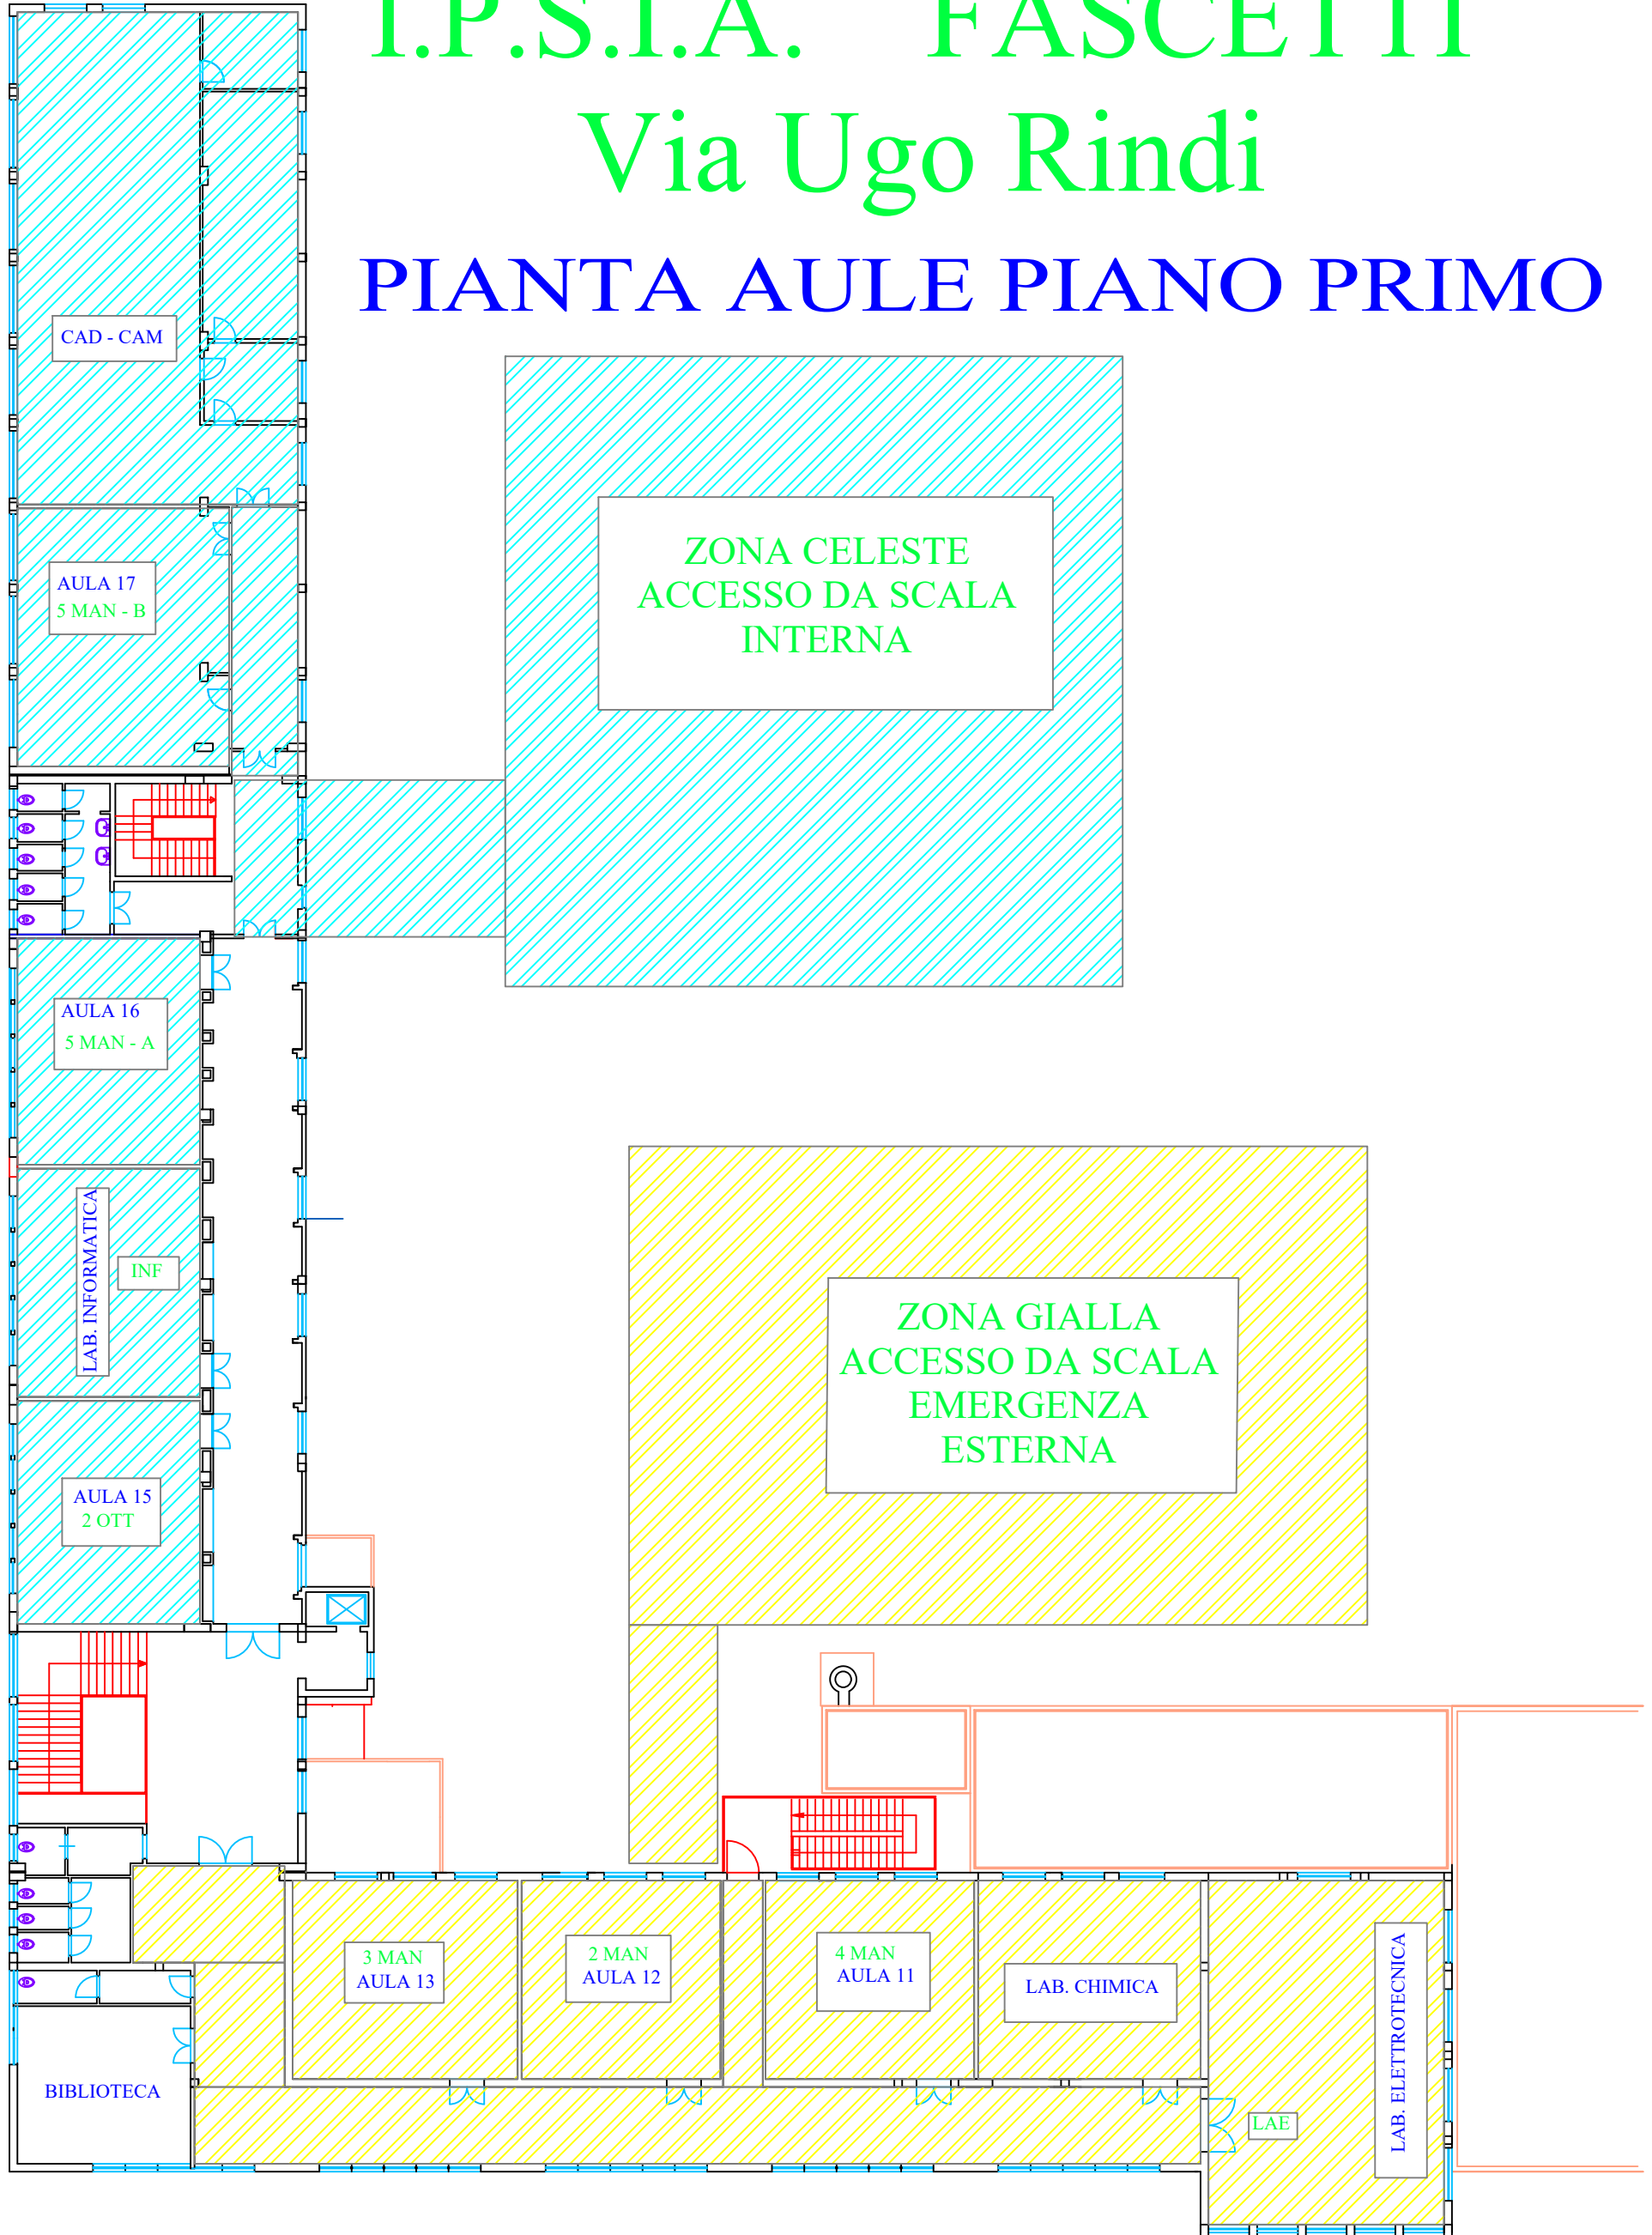

REALIZZATO CON UN PRODOTTO AUTODESK VERSIONE PER STUDENTI

REALIZZATO CON UN PRODOTTO AUTODESK VERSIONE PER STUDENTI