


PIANO TERRA

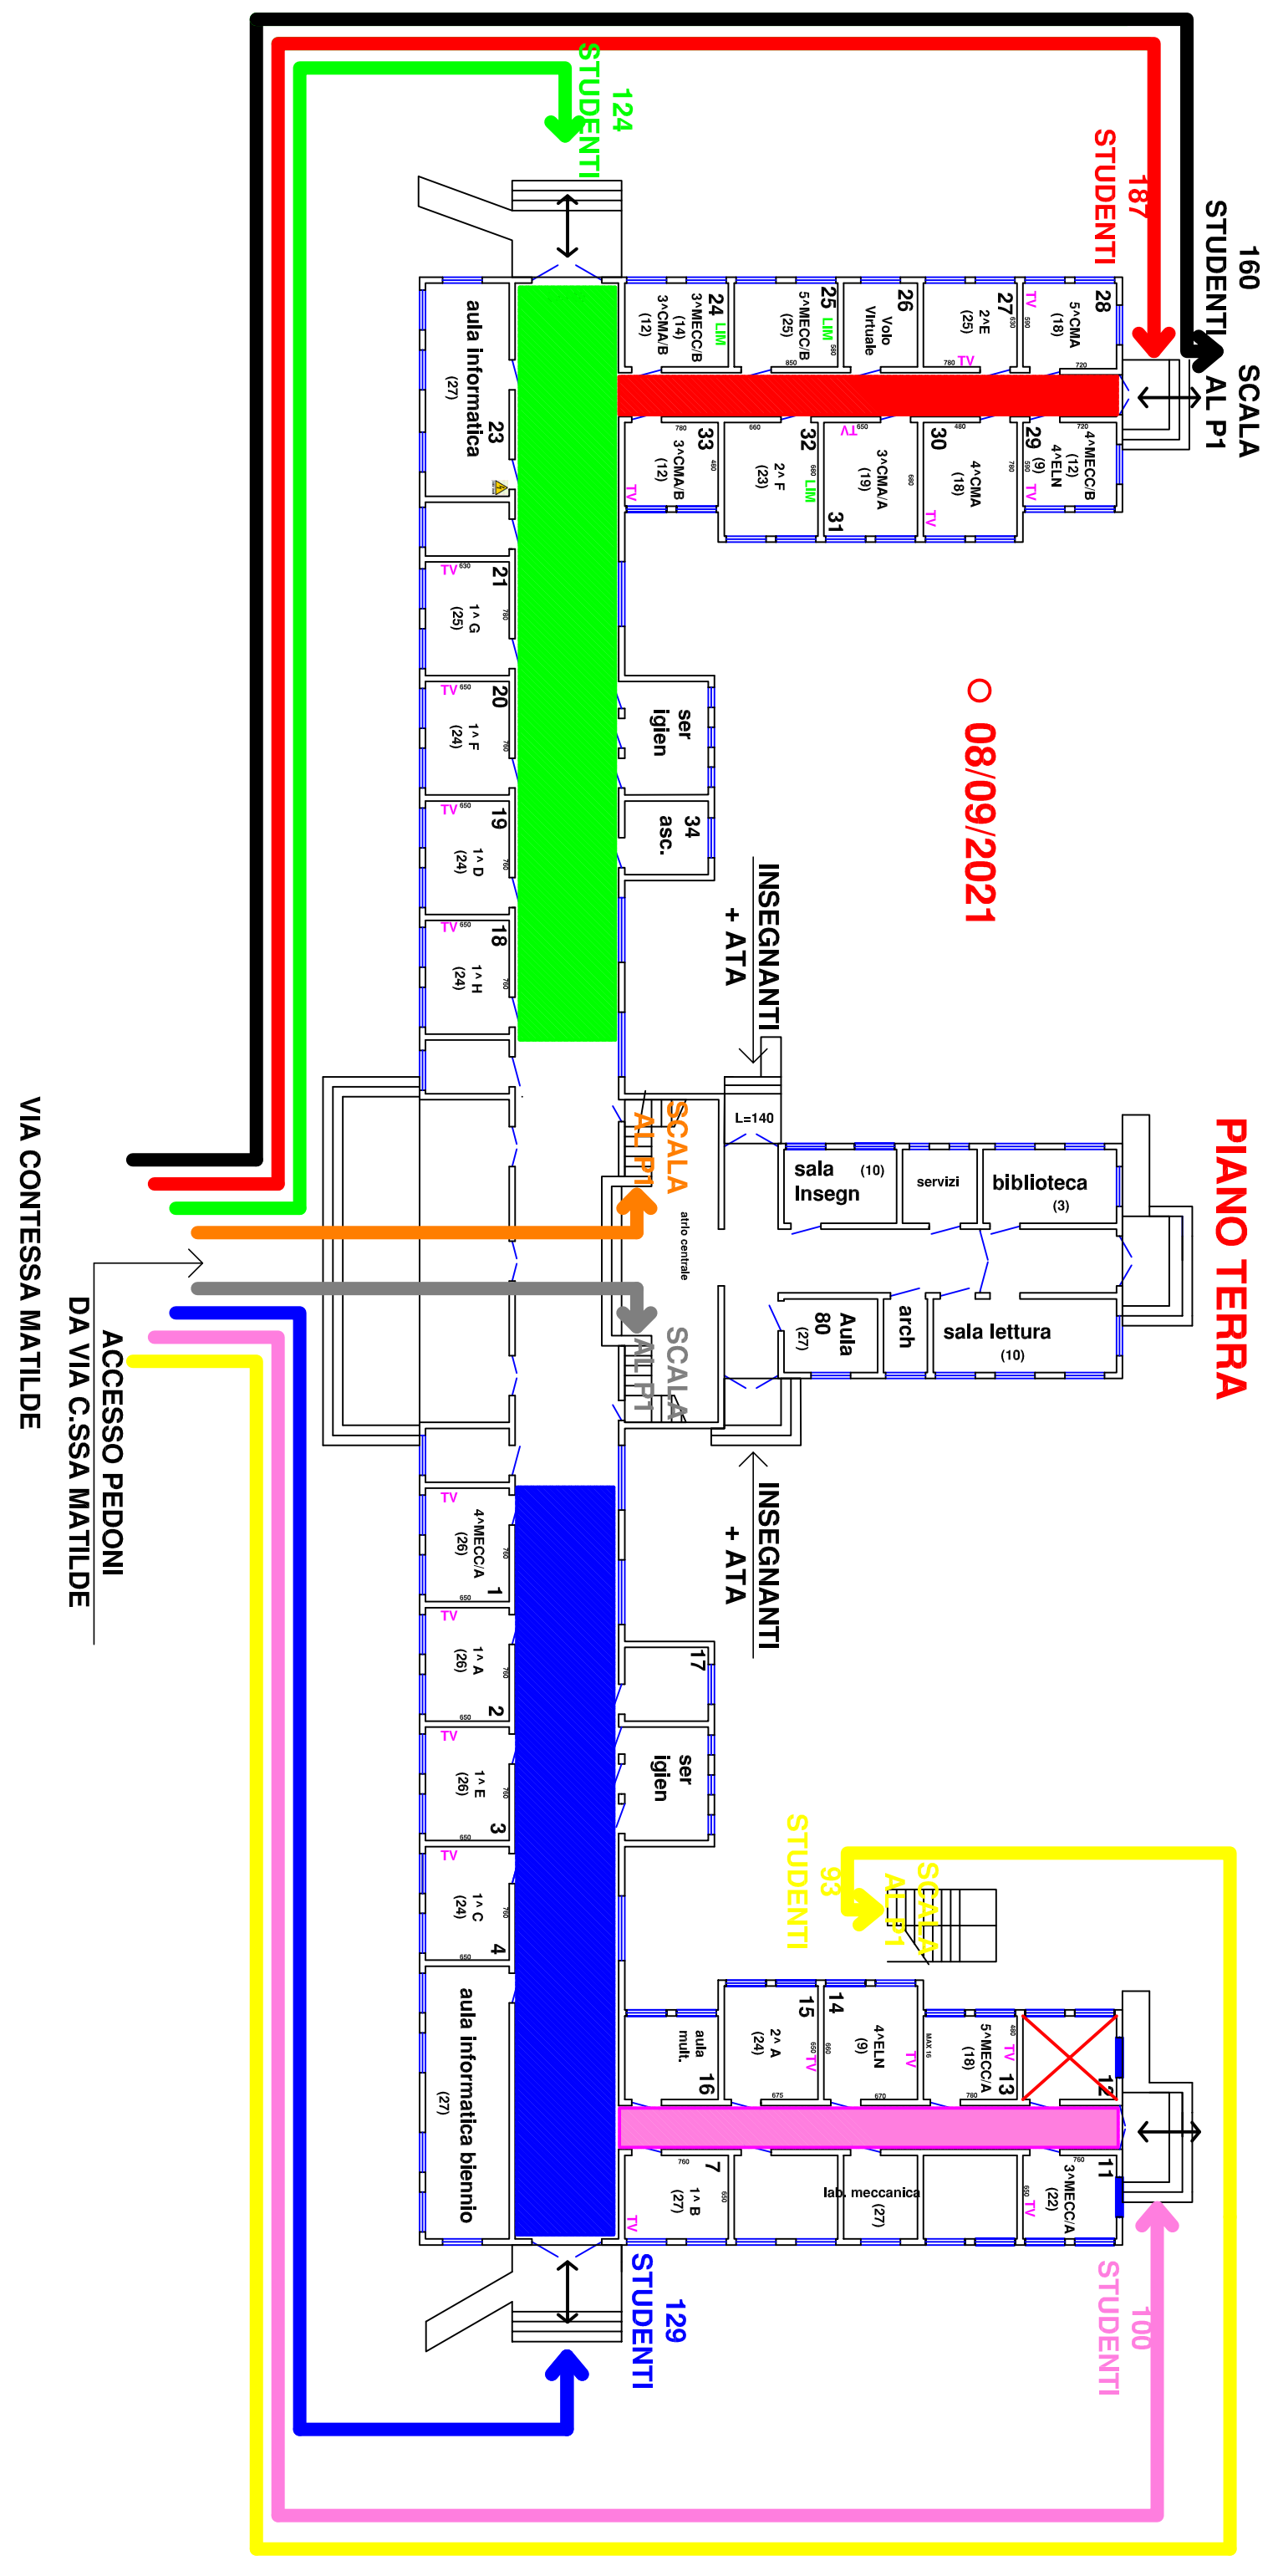

160 SCALA
STUDENTI AL P1

STUDENTI 187

STUDENTI 124

08/09/2021

STUDENTI 93

STUDENTI 100

STUDENTI 129

ACCESSO PEDONI
DA VIA C.SSA MATILDE
VIA CONTESSA MATILDE

- 28 5^CMA (18) TV
- 27 2^E (25) F
- 26 Voce virtuale
- 25 5^MECC/B (25) LIM
- 24 3^MECC/B (14) 3^CMA/B (12) LIM
- 33 3^CMA/B (12) TV
- 32 2^A F (23) 3^CMA/A (19) LIM
- 31 4^CMA (18) TV
- 29 4^MECC/B (12) 4^E/LN (9) TV
- 23 aula informatica (27)
- 21 1^A G (25) TV
- 20 1^A F (24) TV
- 19 1^A D (24) TV
- 18 1^A H (24) TV
- 34 ser igien asc.
- 10 sala Insegn
- 3 servizi
- 3 biblioteca
- 10 sala lettura
- arch
- 80 Aula
- 1 4^MECC/A (26) TV
- 2 1^A A (26) TV
- 3 1^A E (26) TV
- 4 1^A C (24) TV
- 13 5^MECC/A (18) TV
- 14 4^E/LN (9) TV
- 15 2^A A (24) TV
- 16 aula mult.
- 7 1^A B (27) TV
- 11 3^MECC/A (22) TV
- 27 lab. meccanica