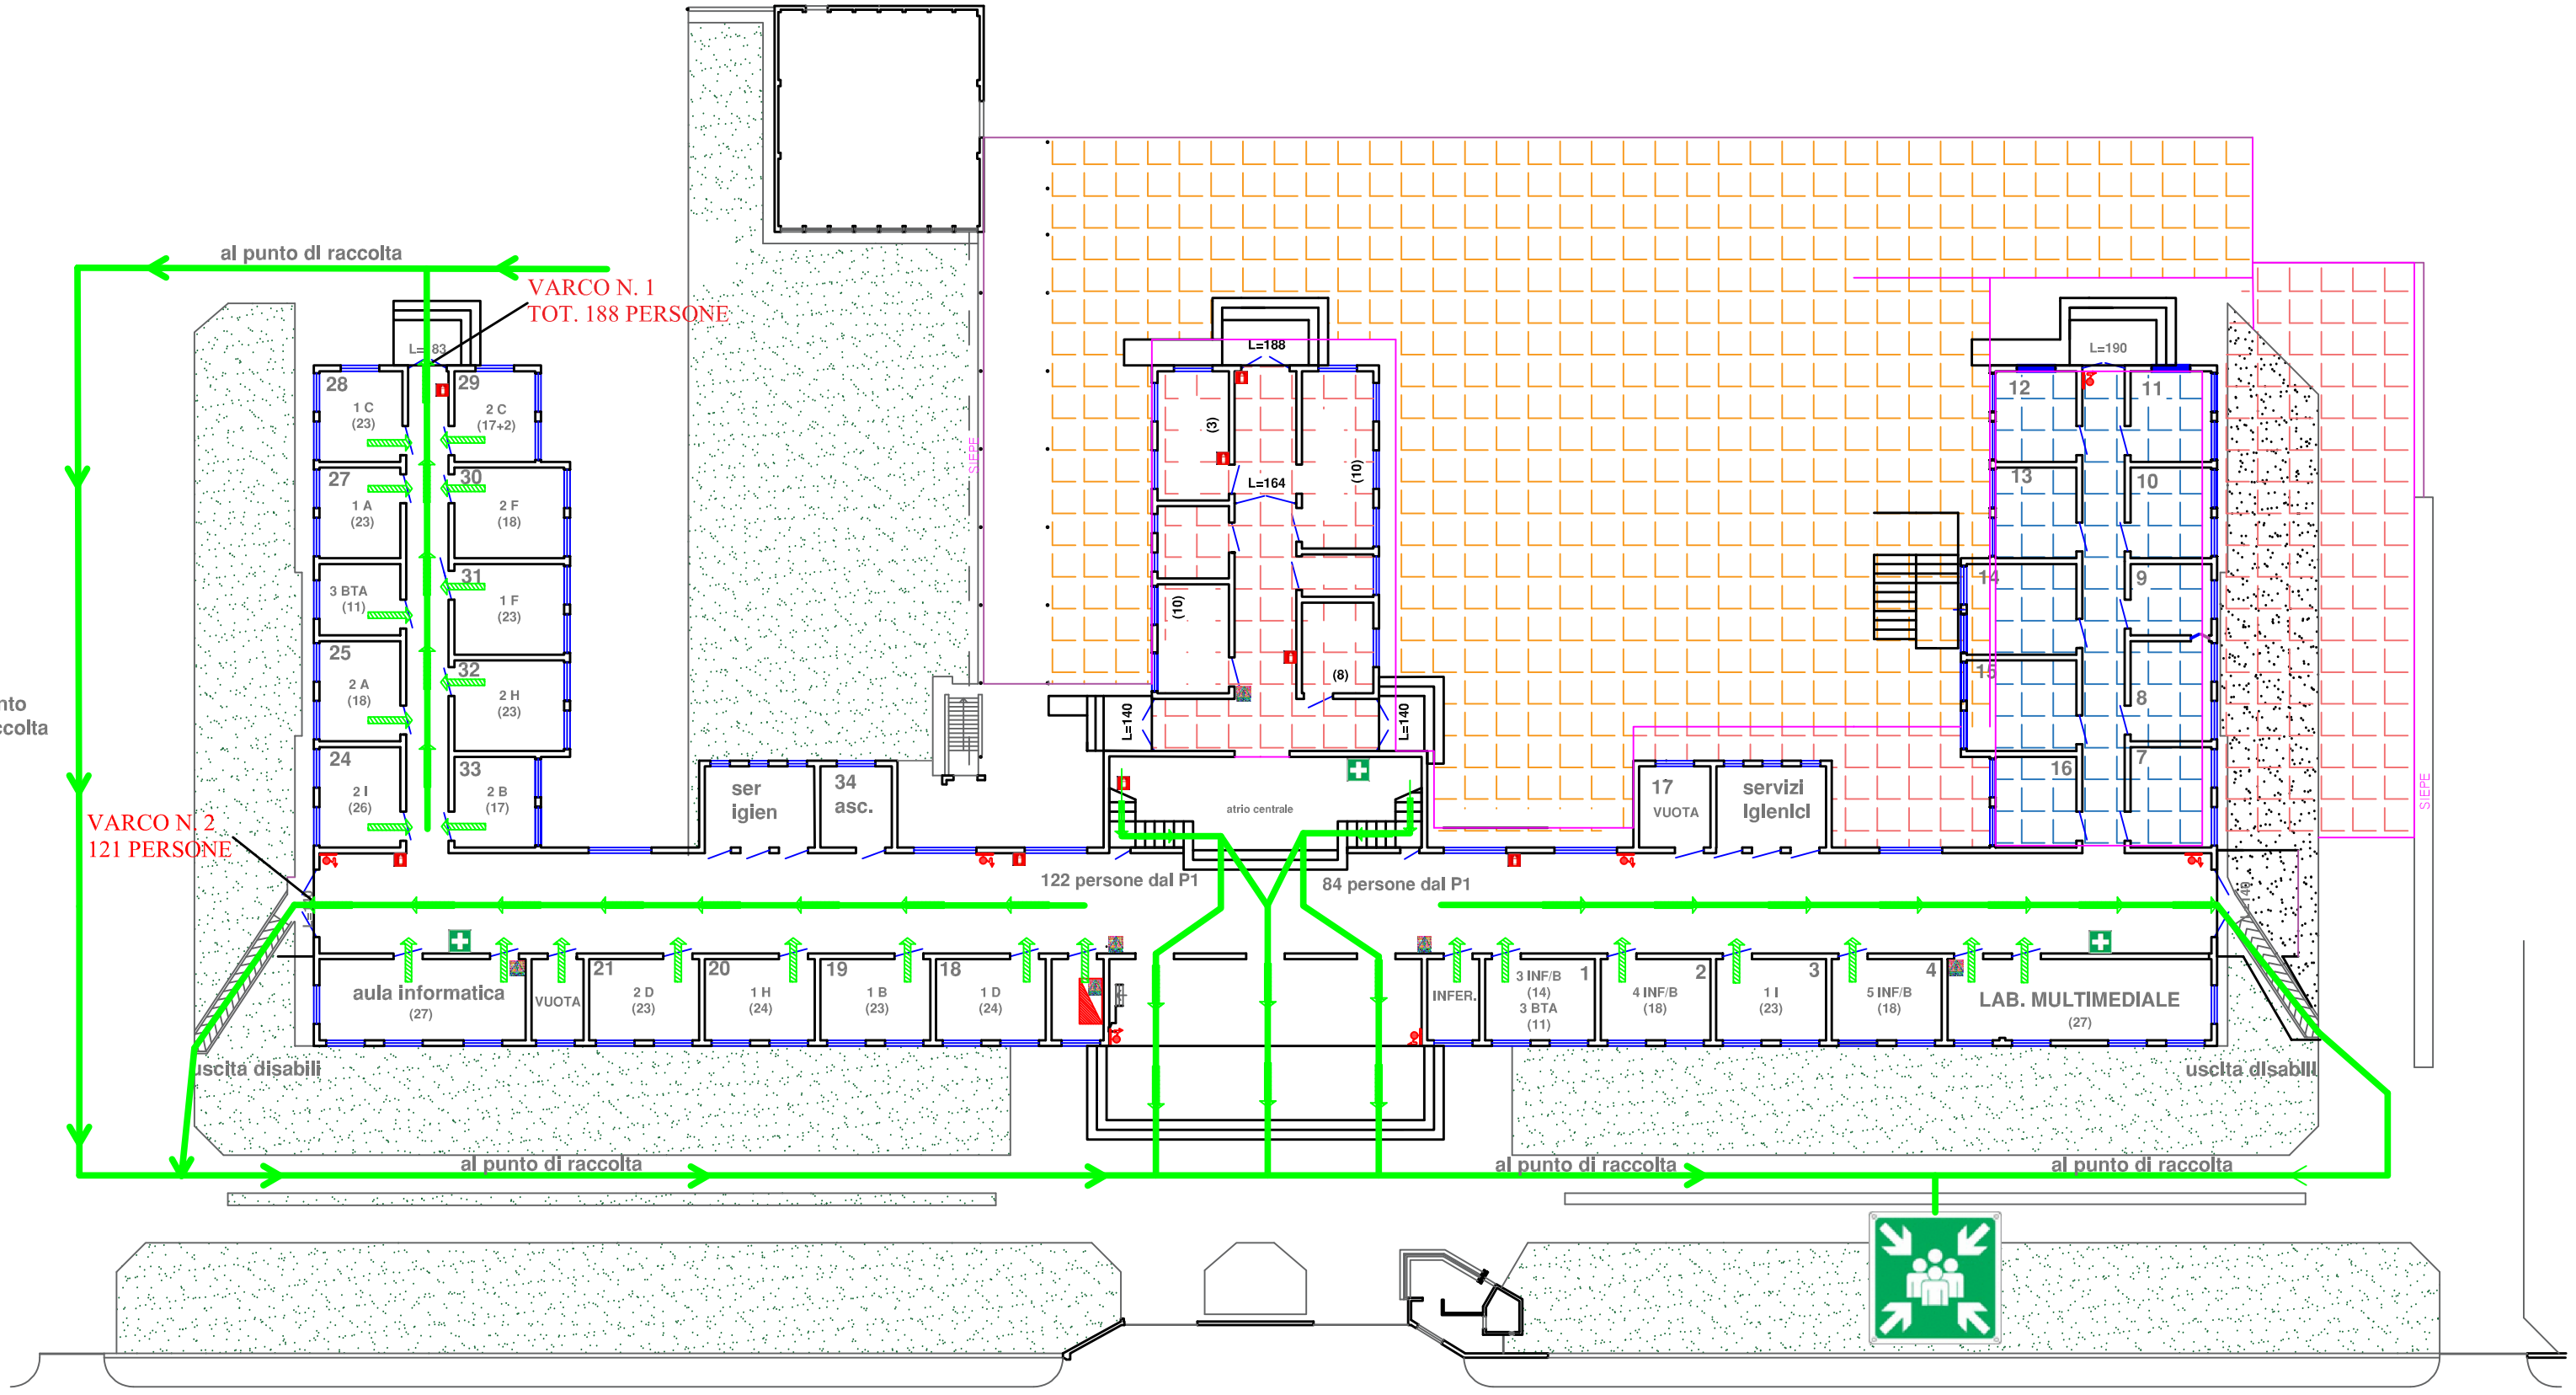

LEGENDA

- Punto di raccolta
- Percorso di uscita orizzontale
- Percorso di uscita verticale

VIA CONTESSA MATILDE

PIANO TERRA

VOI SIETE QUI ○